


**PLANOS DE CONSTRUCCION ESQUEMATICOS
IGLESIA ALIANZA CRISTIANA Y MISIONERA LA CUMBRE
AVENIDA EMILIANO POL, NUM. 1992
SAN JUAN,
PUERTO RICO**


INDEX OF DRAWINGS

HOJA NUM.	DIBUJO NUM.	DESCRIPCION
1	G-1	NOMBRE DEL PROYECTO, LOCALIZACION DEL PROYECTO E INDICE DE HOJAS
2	G-2	PLANO DE TOPOGRAFIA Y MENSURA
3	AS-1	PLANO DE SITUACION
4	A-1	PLANTA DE PISO (AMUEBLADA)
5	A-2	PERSPECTIVA

YO, EFREN R. BADIA SADERA, ARQUITECTO LICENCIADO, LICENCIA #7377, CERTIFICO QUE SOY EL PROFESIONAL QUE PREPARE ESTOS PLANOS Y LAS ESPECIFICACIONES COMPLEMENTARIAS. TAMBIEN, CERTIFICO QUE ENTENDO QUE DICHOS PLANOS CUMPLEN CON LOS REQUERIMIENTOS Y APPLICABILIDAD DE LOS CÓDIGOS Y NORMAS DE CONSTRUCCIÓN APLICABLES DE LOS REGLAMENTOS Y CÓDIGOS DE CONSTRUCCIÓN VIGENTES DE LAS INDUSTRIAS Y OTRAS AGENCIAS GOBIERNALAS EN PUERTO RICO. ASÍ MISMO, CERTIFICO, ADÉMAS, QUE EN LA PREPARACIÓN DE ESTOS PLANOS Y ESPECIFICACIONES SE HA CUMPLIDO CABALMENTE CON LO DISPUESTO EN LA "LEY NOM. 14 DE 6 DE ENERO DE 1978, DE AUTORIZACIÓN PARA LA CONSTRUCCIÓN DE EDIFICIOS EN PUERTO RICO", EN SU TITULO I, CAPÍTULO II, TÍTULO I, "DE CONSTRUCCIÓN DE EDIFICIOS EN PUERTO RICO" Y CON LA "LEY NOM. 319 DE 15 DE MAYO DE 1928", SEGUN ENMIENDADA, LEY NOM. 902 DE 1 DE JULIO DE 1978, SEGUN ENMIENDADA, SEGUN APLICABLE, EN EL TITULO I, CAPÍTULO II, TÍTULO I, "DE CONSTRUCCIÓN DE EDIFICIOS EN PUERTO RICO". CERTIFICO, ASÍ MISMO, QUE NO HAY HECHOS NI OLVIDOS EN ESTOS PLANOS QUE HAYA PRODUCIDO PODER DESCONOCIMIENTO O POR NEGLIGENCIA YA SEA PARA MI, MIS AGENTES O EMPLEADOS, O POR OTRAS PERSONAS CON MI CONOCIMIENTO, ME HACEN RESPONSABLE DE CUALQUIER ACCIÓN JUDICIAL Y DISCIPLINARIA POR LA COFE.

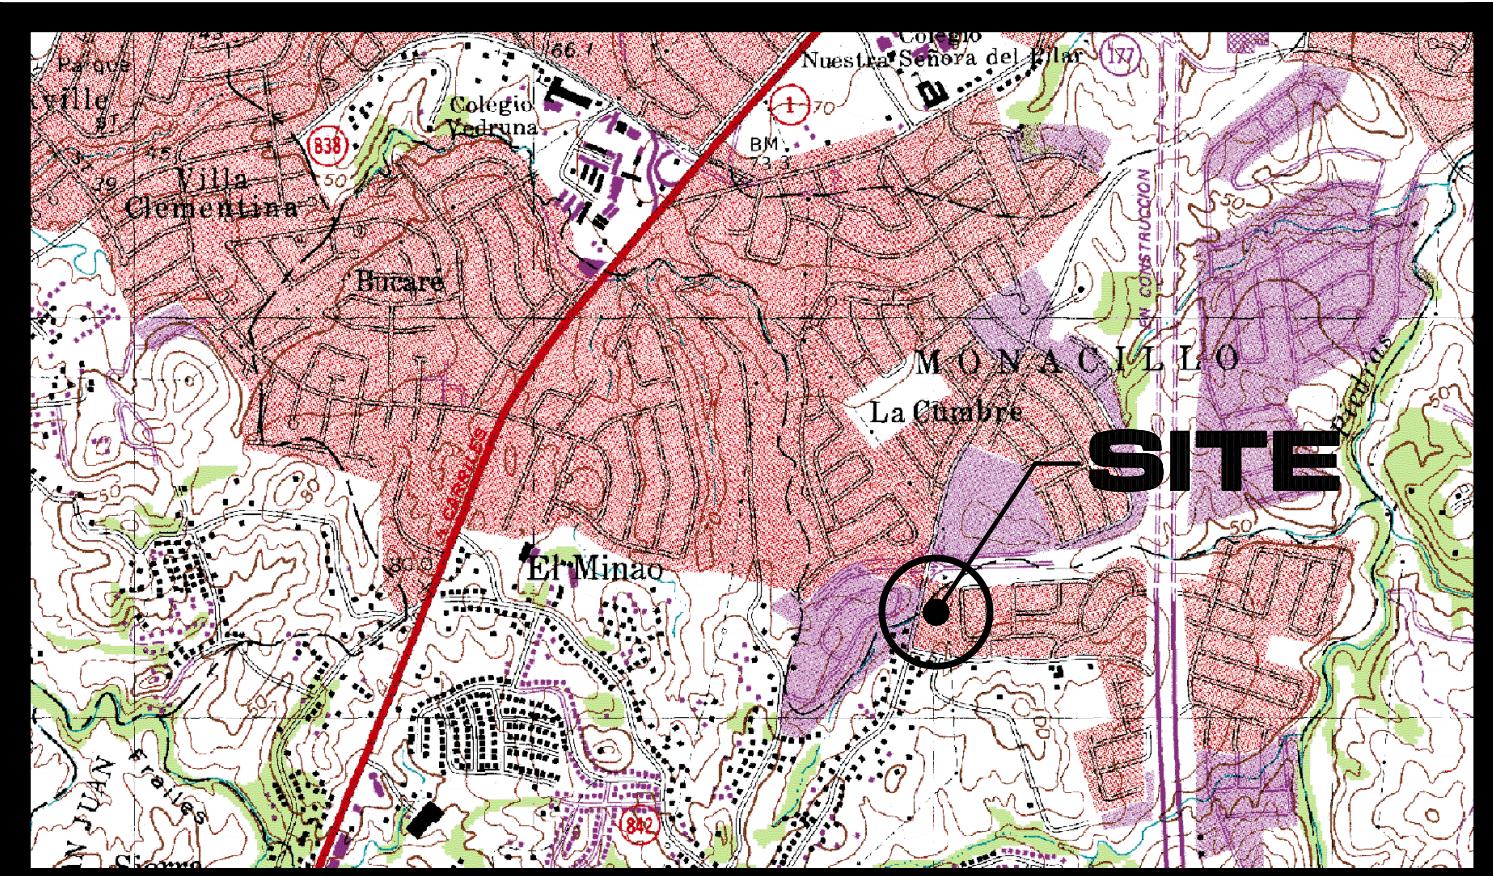

LOCATION MAP
NOT TO SCALE
TAKEN FOR THE TOPOGRAPHIC QUADRANGLE MADE IN 1969 AND PHOTO REVIEWED IN 1982 CAROLINA MUNICIPALITY, PUERTO RICO

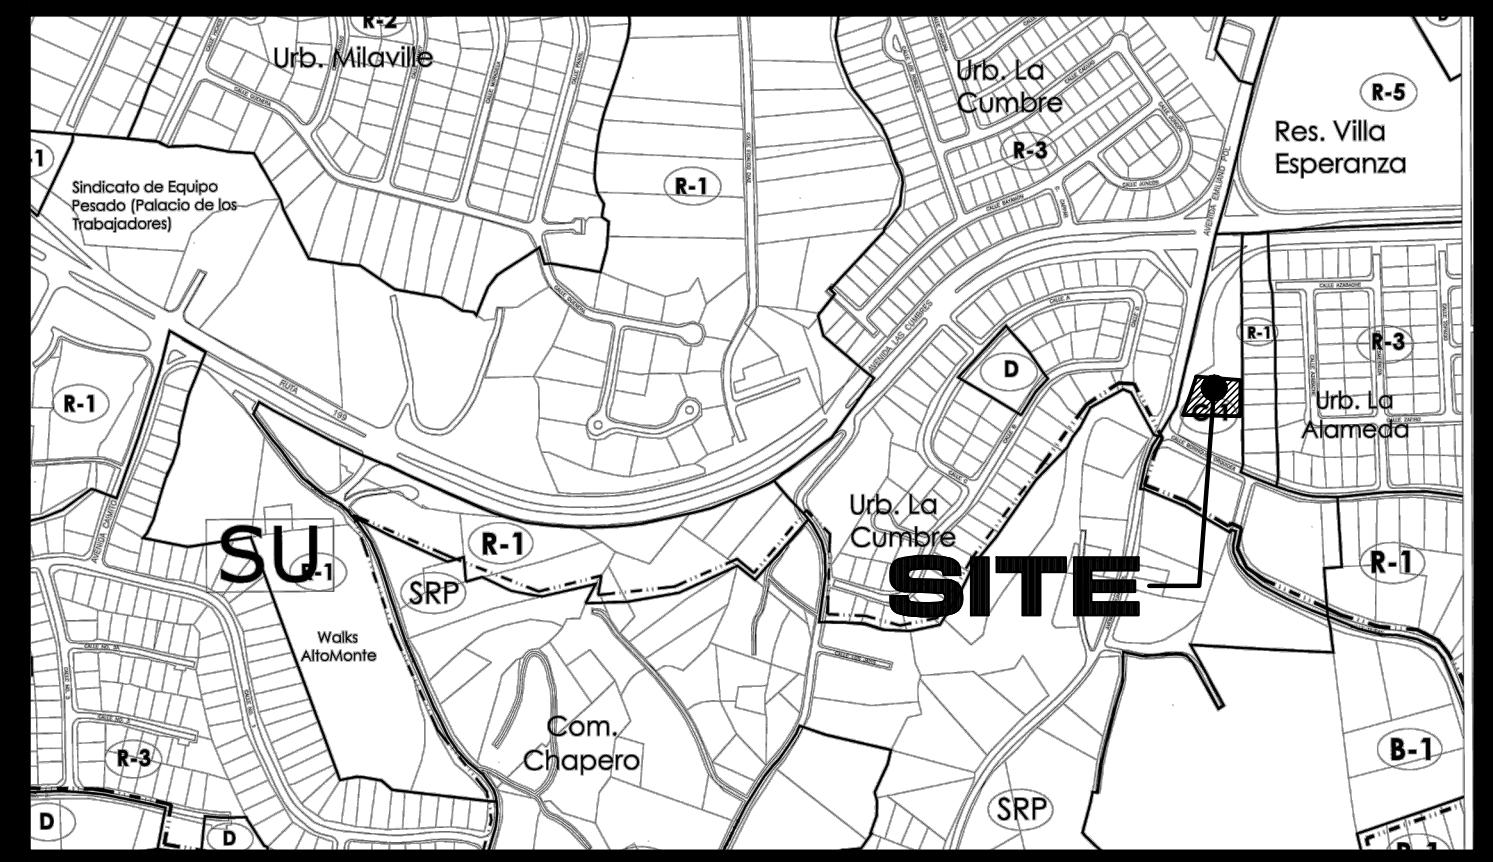

ZONING MAP
NOT TO SCALE - DATE OF VALIDITY: FEBRUARY 28, 2007
TAKEN FROM THE SOIL QUALIFICATION MAP SHEET # 66 VALIDITY DATE: FEBRUARY 28 OF 2007 CAROLINA MUNICIPALITY, PUERTO RICO



FLOOD MAP
NOT TO SCALE
TAKEN FROM THE "FLOOD INSURANCE RATE MAP" MAP NUMBER: 72000C0730H REVISED: MAY 18, 2018

**EFREN R. BADIA & ASSOCIATES
ARCHITECTS**

VICK CENTER OFICINA C-302, AVENIDA MUÑOZ RIVERA 867,
RIO PIEDRAS, PUERTO RICO 00925
TEL: (787)765-7905 FAX: (787)250-7764

CONSULTANTS:

TECHNIGROUP - SURVEYORS
URB. RIVERSIDE PARK CALLE 4 B-4
BAYAMON, PUERTO RICO. TEL. 787-786-9622

**PLANOS DE CONSTRUCCION ESQUEMATICOS
IGLESIA ALIANZA CRISTIANA Y MISIONERA LA CUMBRE
AVENIDA EMILIANO POL, NUM. 1992
SAN JUAN,
PUERTO RICO**

Efren R. Badia & Asociados
Arquitectos
Vick Center C-302, Ave. Muñoz Rivera 867
Río Piedras, Puerto Rico 00925 Tel. 787-765-7764

drawing number	sheet number
G-1	
date:	