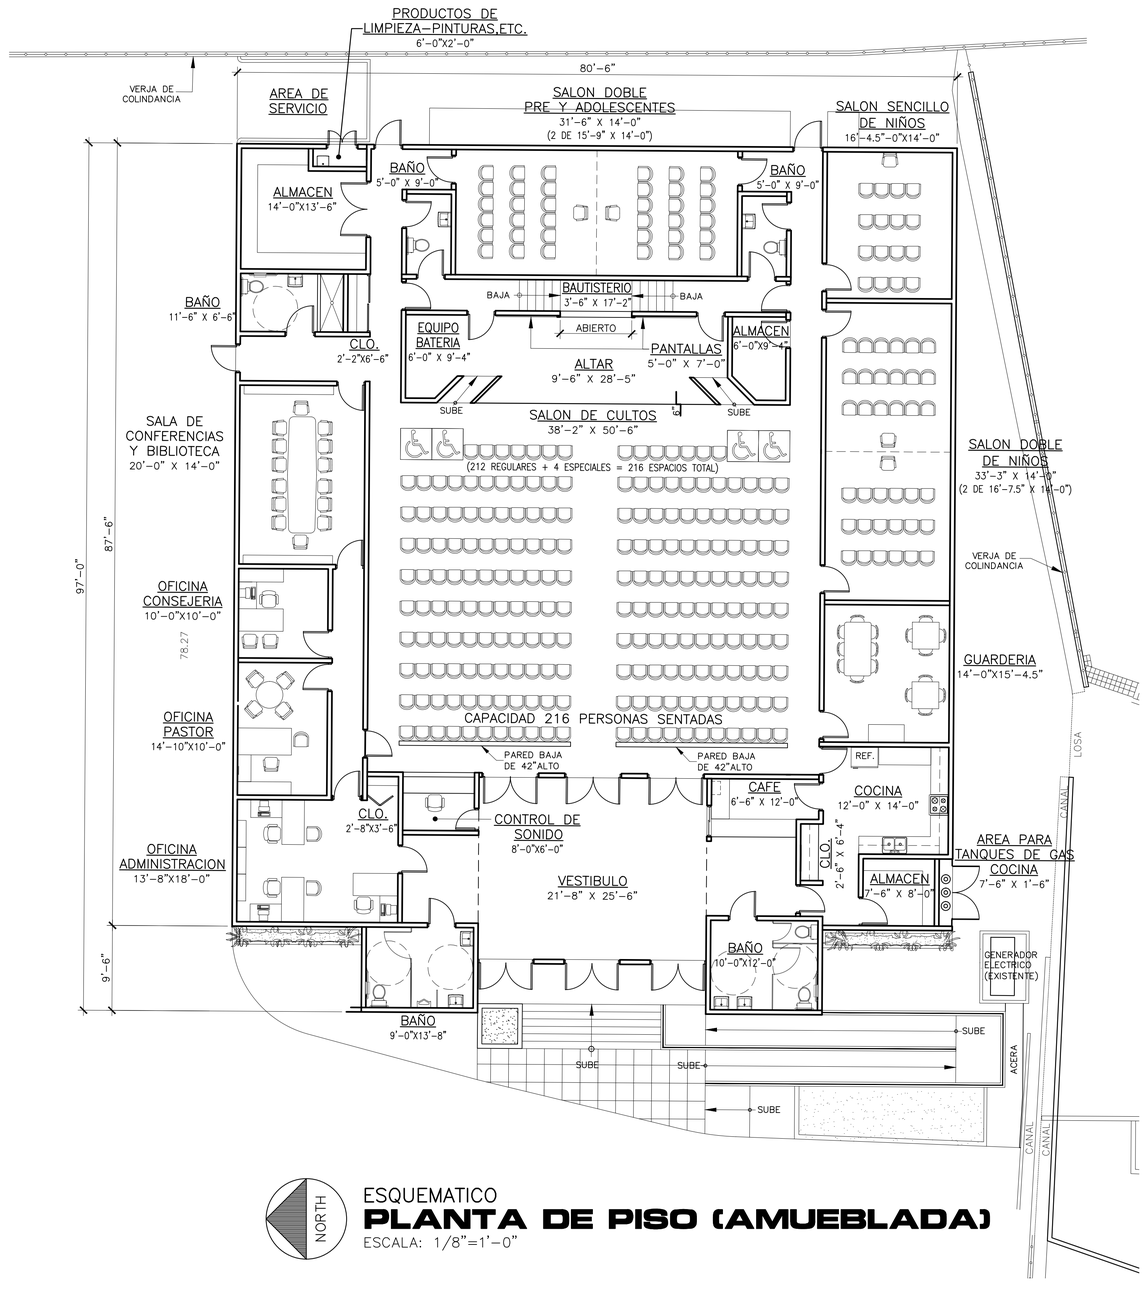

ESQUEMATICO

PLANTA DE PISO (AMUEBLADA)

ESCALA: 1/8"=1'–0"

YO, EFRÉN R. BADÍA CABRERA, ARQUITECTO LICENCIADO, LICENCIA #7377, CERTIFICO QUE SOY EL PROFESIONAL QUE PREPARÓ ESTOS PLANOS Y LAS ESPECIFICACIONES COMPLEMENTARIAS. TAMBIÉN, CERTIFICO QUE ENTIENDO QUE DICHOS PLANOS CUMPLEN CON LAS DISPOSICIONES APLICABLES DEL REGLAMENTO CONJUNTO Y LAS DISPOSICIONES APLICABLES DE LOS REGLAMENTOS Y CÓDIGOS DE CONSTRUCCIÓN VIGENTES DE LAS AGENCIAS, JUNTAS REGLAMENTADORAS O CORPORACIONES PÚBLICAS EN JURISDICCIÓN CERTIFICO, ADEMÁS, QUE EN LA PREPARACIÓN DE ESTOS PLANOS Y ESPECIFICACIONES SE HA CUMPLIDO CABALMENTE CON LO DISPUESTO EN LA "LEY NÚM. 14 DE 8 DE ENERO DE 2004", SEGÓN ENMENDADA, CONOCIDA COMO LA "LEY PARA LA INVERSIÓN POR LA INDUSTRIA PUERTORRIQUEÑA" Y CON LA "LEY NÚM. 319 DE 15 DE MAYO DE 1938", SEGÓN ENMENDADA; LEY NÚM. 96 DE 6 DE JULIO DE 1978, SEGÓN ENMENDADA; SEGÓN APLIQUE. RECONOZCO QUE CUALQUIER DECLARACIÓ FALSA O FALSIFICACIÓN DE LOS HECHOS QUE SE HAYA PRODUCIDO POR DESCONOCIMIENTO O POR NEGLIGENCIA YA SEA PARA MÍ, MIS AGENTES O EMPLEADOS, O POR OTRAS PERSONAS CON MI CONOCIMIENTO, ME HACEN RESPONSABLE DE CUALQUIER ACCIÓN JUDICIAL Y DISCIPLINARIA POR LA OGPE.

EFRÉN R. BADÍA
ARQUITECTO LICENCIADO
LIC. 7377
PUERTO RICO

PLANTA DE PISO (AMUEBLADA)

revisions		
description	date	

date: FEBERO 2024
drawing by: L. NEVAREZ
revised by: ARCH. EFREN BADIA
scale: AS SHOWN
plot: 1 : 1

PLANOS DE CONSTRUCCION ESQUEMATICOS
IGLESIA ALIANZA CRISTIANA Y MISIONERA LA CUMBRE
AVENIDA EMILIANO POL, NUM. 1992,
SAN JUAN, PUERTO RICO

Efrén R. Badía & Asociados
Arquitectos
Vick Center C-302, Ave. Muñoz Rivera 867
Río Piedras, Puerto Rico 00925 Tel. 765-7905

drawing no.: A-1
sheet no.: –
date