



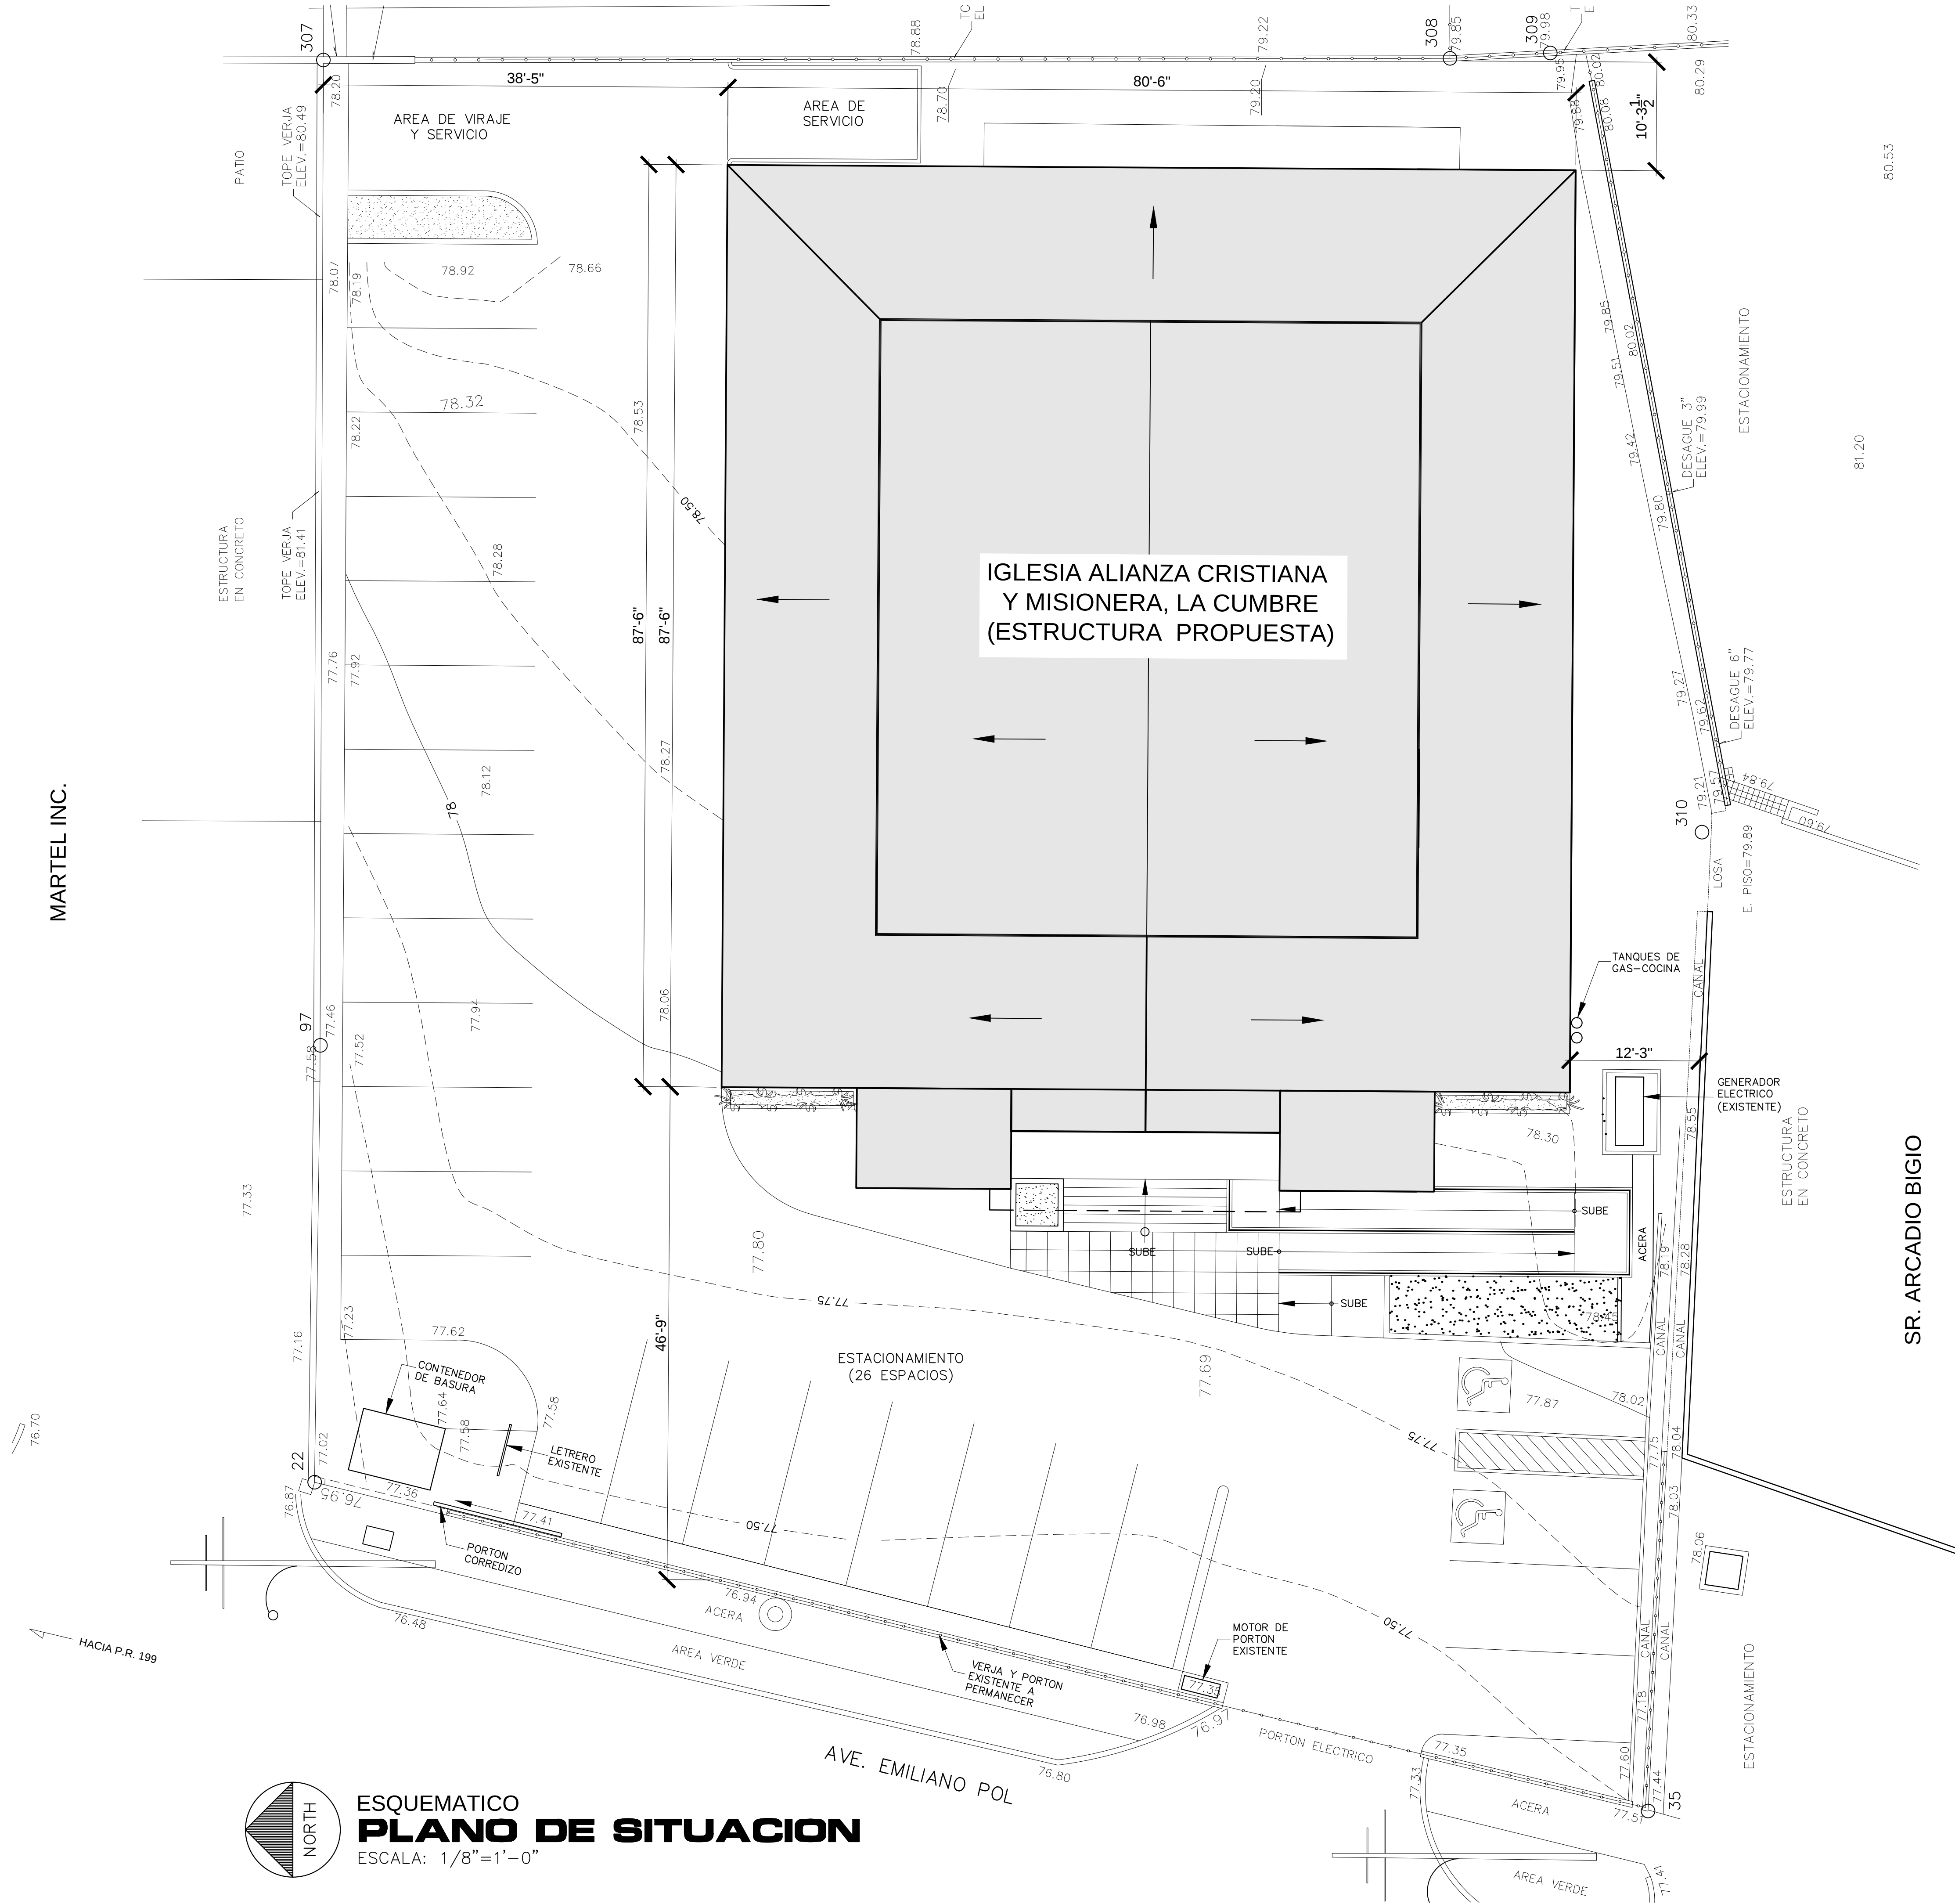

LEYENDA:

SÍMBOLO	DESCRIPCIÓN
	PUNTO Y LINEA DE PROPIEDAD.
	CONTORNO A INTERVALOS DE 0.25 MT.
	CONTORNO A INTERVALOS DE 1.00 MT.
	CONTORNO A INTERVALOS DE 5.00 MT.
	VERJA DE BLOQUES Y METAL
	VERJA ORNAMENTAL DE METAL
	VERJA DE ALAMBRE ESLABONADO
	POSTE TRANSMISION ELECT. EN CEMENTO
	POSTE TRANSMISION ELECT. EN CEMENTO
	POSTE AEE EN MADERA
	POSTE PRTC.
	POSTE ALUMBRADO
	POSTE ORNAMENTAL
	LETRERO
	HIDRANTE
	MH
	POCETO
	VALVULA
	REGISTRO
	CONTADOR AAA
	CONTROL HORIZONTAL Y VERTICAL.
	ARBOL
	PALMA

YO, EFREN R. BADIA CABRERA, ARQUITECTO LICENCIADO, LICENCIA #7377, CERTIFICO QUE SOY EL PROFESIONAL QUE PREPARO ESTOS PLANOS Y LAS ESPECIFICACIONES COMPLEMENTARIAS. TAMBIEN, CERTIFICO QUE ENTENDI QUE DICHOS PLANOS CUMPLEN CON LAS DISPOSICIONES APLICABLES DEL REGLAMENTO CONJUNTO Y LAS DISPOSICIONES APLICABLES DE LOS REGLAMENTOS Y CÓDIGOS DE CONSTRUCCIÓN VIGENTES DE LAS AGENCIAS, JUNTAS REGLAMENTADORAS O CORPORACIONES PÚBLICAS EN JURISDICCIÓN CERTIFICADO, ADIAMS, QUE EN LA PREPARACIÓN DE ESTOS PLANOS Y ESPECIFICACIONES SE HA CUMPLIDO CABALMENTE CON LO DISPUESTO EN LA "LEY NÚM. 14 DE 8 DE ENERO DE 2004", SEGÚN ENMIENDADA, CONOCIDA COMO LA "LEY PARA LA INVERSIÓN POR LA INDUSTRIA PUERTORRIQUESA", Y CON LA "LEY NÚM. 318 DE 15 DE MAYO DE 1984", SEGÚN ENMIENDADA; LEY NÚM. 96 DE 6 DE JULIO DE 1978, SEGÚN ENMIENDADA; SEGÚN APLIQUE RECONOCIENDO QUE CUALQUIER DECLARACIÓN FALSA O FALSIFICACIÓN DE LOS HECHOS QUE SE HAYA PRODUCIDO POR DESCONOCIMIENTO O POR NEGLIGENCIA YA SEA PARA MÍ, MIS AGENTES O EMPLEADOS, O POR OTRAS PERSONAS CON MI CONOCIMIENTO, ME HACEN RESPONSABLE DE CUALQUIER ACCIÓN JUDICIAL Y DISCIPLINARIA POR LA OGP.

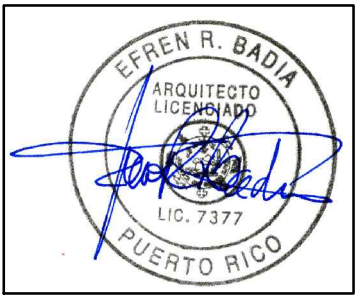

PLANOS DE CONSTRUCCION ESQUEMATICOS

IGLESIA ALIANZA CRISTIANA Y MISIONERA LA CUMBRE

AVENIDA EMILIANO POL, NUM. 1992,

SAN JUAN, PUERTO RICO

date: DICIEMBRE 2023

drawing by: L. NEVAREZ

revised by: ARCH. EFREN BADIA

scale: AS SHOWN

plot: 1 : 1

Efrén R. Badia & Asociados

Arquitectos

Vick Center C-302, Ave. Muñoz Rivera 867

Rio Piedras, Puerto Rico 00925 Tel. 765-7705

drawing no. AS-1

sheet no. 1

date