
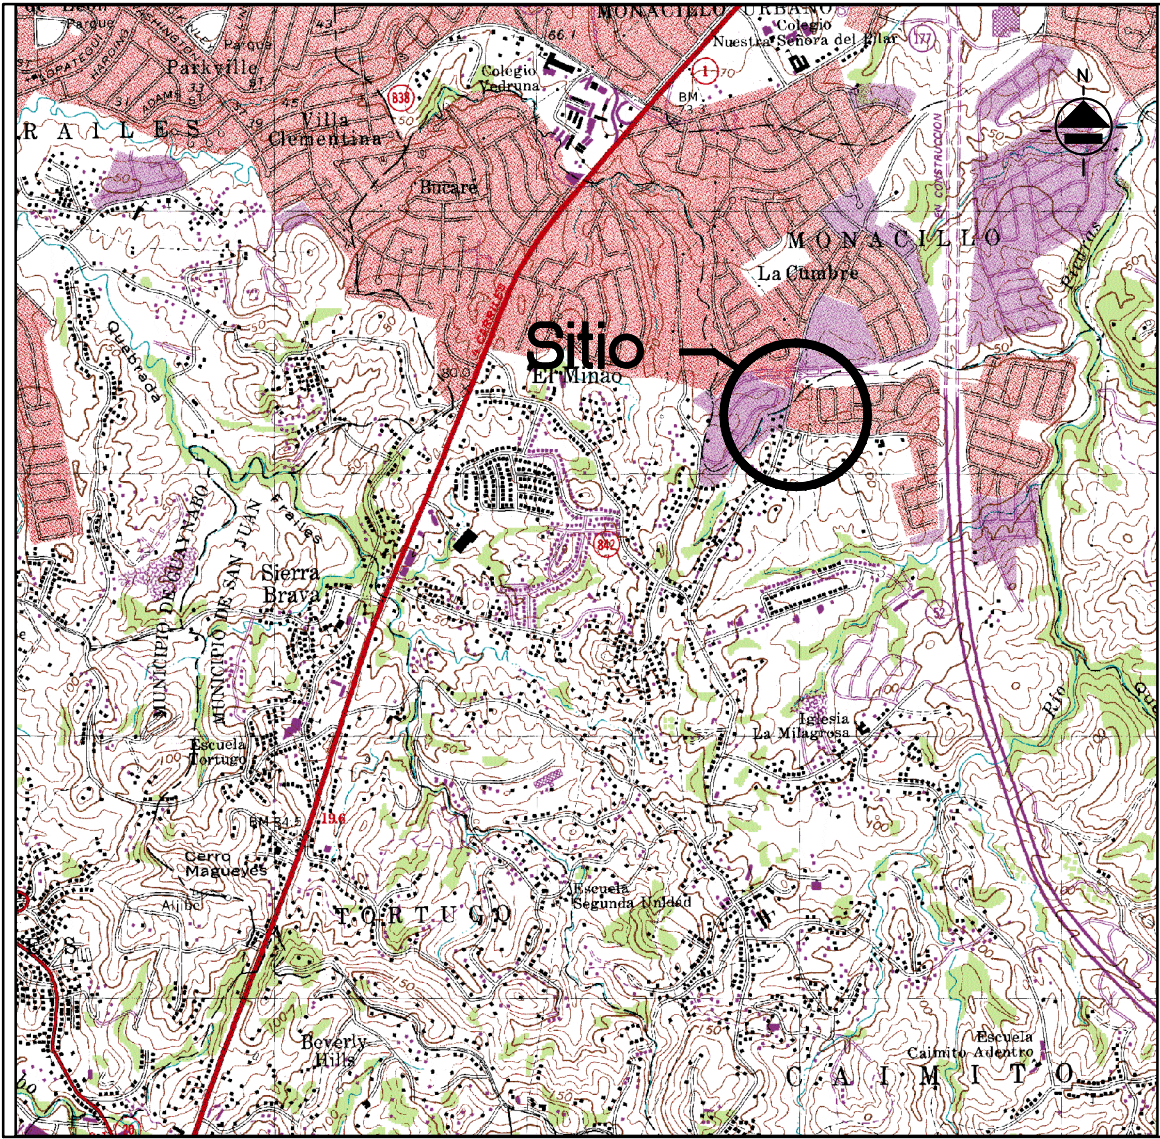


LEYENDA:

SÍMBOLO	DESCRIPCIÓN
	PUNTO Y LINEA DE PROPIEDAD.
	CONTORNO A INTERVALOS DE 0.25 MT.
	CONTORNO A INTERVALOS DE 1.00 MT.
	CONTORNO A INTERVALOS DE 5.00 MT.
	VERJA DE BLOQUES Y METAL
	VERJA ORNAMENTAL DE METAL
	VERJA DE ALAMBRE ESLABONADO
	POSTE TRANSMISION ELECT. EN CEMENTO
	POSTE TRANSMISION ELECT. EN CEMENTO
	POSTE AEE EN MADERA
	POSTE PRTC.
	POSTE ALUMBRADO
	POSTE ORNAMENTAL
	LETRERO
	HIDRANTE
	MH
	POCETO
	VALVULA
	REGISTRO
	CONTADOR AAA
	CONTROL HORIZONTAL Y VERTICAL.
	ARBOL
	PALMA

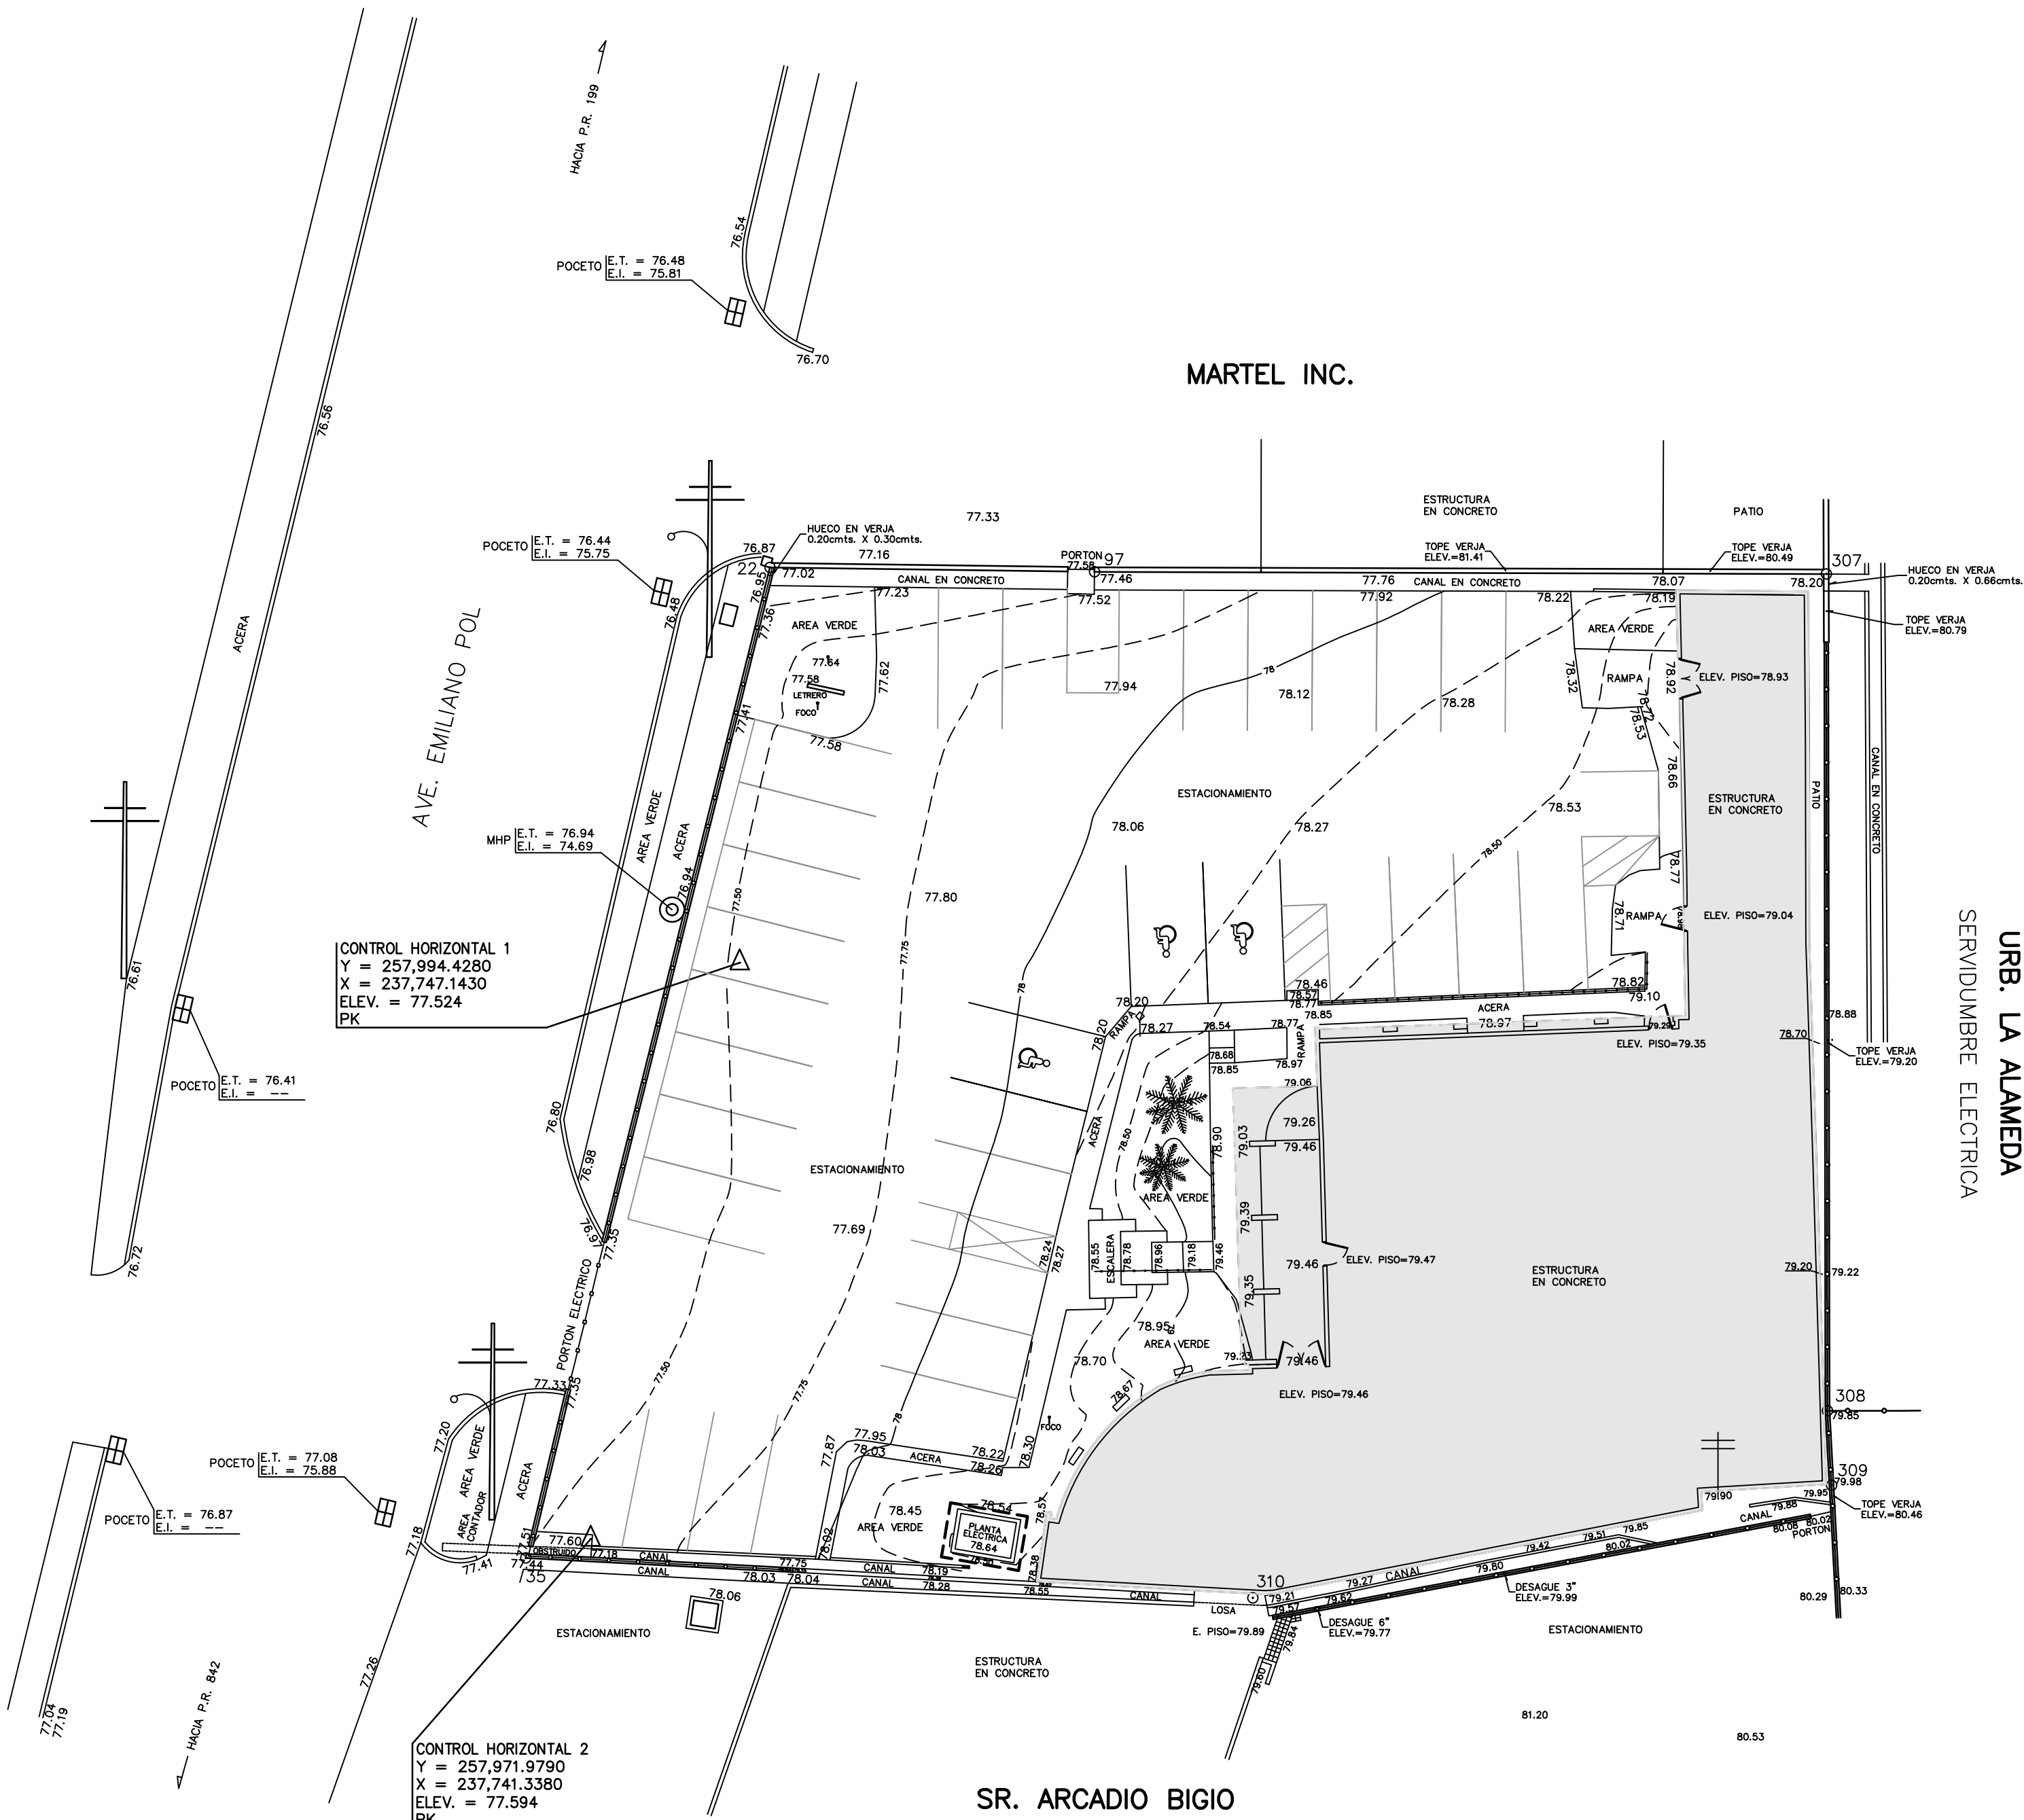

MAPA DE LOCALIZACION

ESCALA = 1 : 20,000

NOTAS :

- 1- DISTANCIAS EXPRESADAS EN METROS.
- 2- CONTROL HORIZONTAL REFERIDO AL SISTEMA DE COORDENADAS LAMBERT NAD 83.
- 3- ESCALA = 1 : 200mt.
- 4- FECHA : JULIO, 2023
- 5- LOS PUNTOS DE PROPIEDAD FUERON MOSTRADOS SOBRE EL TERRENO POR PERSONAL DE LA IGLESIA ALIANZA CRISTIANA Y MISIONERA.

DATOS DE MENSURA

SOLAR IGLESIA ALIANZA CRISTIANA Y MISIONERA

PUNTO	LINEA	(Y) NORTE	(X) ESTE	DISTANCIA	RUMBO	DESCRIPCION
35	---	257971.2440	237738.8130	---	---	ESQ. VJA CONCRETO
22	35-22	258009.8170	237748.3220	39.728	N 13° 50' 54" E	ESQ. COLUMNA
97	22-97	258009.6480	237760.9600	12.639	S 89° 14' 02" E	ESQ. VJA CONCRETO
307	97-307	258009.5613	237789.4520	28.492	S 89° 49' 32" E	ESQ. VJA CONCRETO
308	307-308	257976.9766	237789.5001	32.585	S 00° 05' 04" E	CL VJ. ALAM. ESLAB.
309	308-309	257974.0718	237789.6562	2.909	S 03° 04' 33" E	CL VJ. ALAM. ESLAB.
310	309-310	257969.6863	237767.1240	22.955	S 78° 59' 10" W	ESQ. VJA CONCRETO
35	310-35	257971.2440	237738.8130	28.354	N 86° 51' 03" W	ESQ. VJA CONCRETO

AREA = 1772.2524 m² = 0.4509 cda.

STAMP:
CERTIFY CORRECT :

JUAN TORRES BERRIOS
ENGINEER LIC. NO. 6766, RPA

PLANO DE TOPOGRAFIA Y MENSURA

date:	description	revisions	date
JULIO/2023	TECHNIGROUP		
drawing by:	ARCH. EFREN BADIA		
revised by:	AS SHOWN		
scale:	1 : 1		

PLANOS DE CONSTRUCCION ESQUEMATICOS
IGLESIA ALIANZA CRISTIANA Y MISIONERA LA CUMBRE
AVENIDA EMILIANO POL, NUM. 1992,
SAN JUAN, PUERTO RICO

TECHNIGROUP

Riverside Park Street 4 No. B-4, Bayamon, P.R. 00961 - Tel. (787) 379-9500

Efrén R. Badía & Asociados
Arquitectos

Vick Center C-302, Ave. Muñoz Rivera 867
Río Piedras, Puerto Rico 00925 Tel. 765-7705

drawing no.	sheet no.
G-2	1
date	